


BRĖŽINYS SU NURODYTOMIS SANITARINĖS APSAUGOS ZONOS RIBOMIS, M 1:5000

UAB „Vaizga“ PŪV Pociaičių k., Židikų sen., Mažeikių rajone PVSV ataskaita

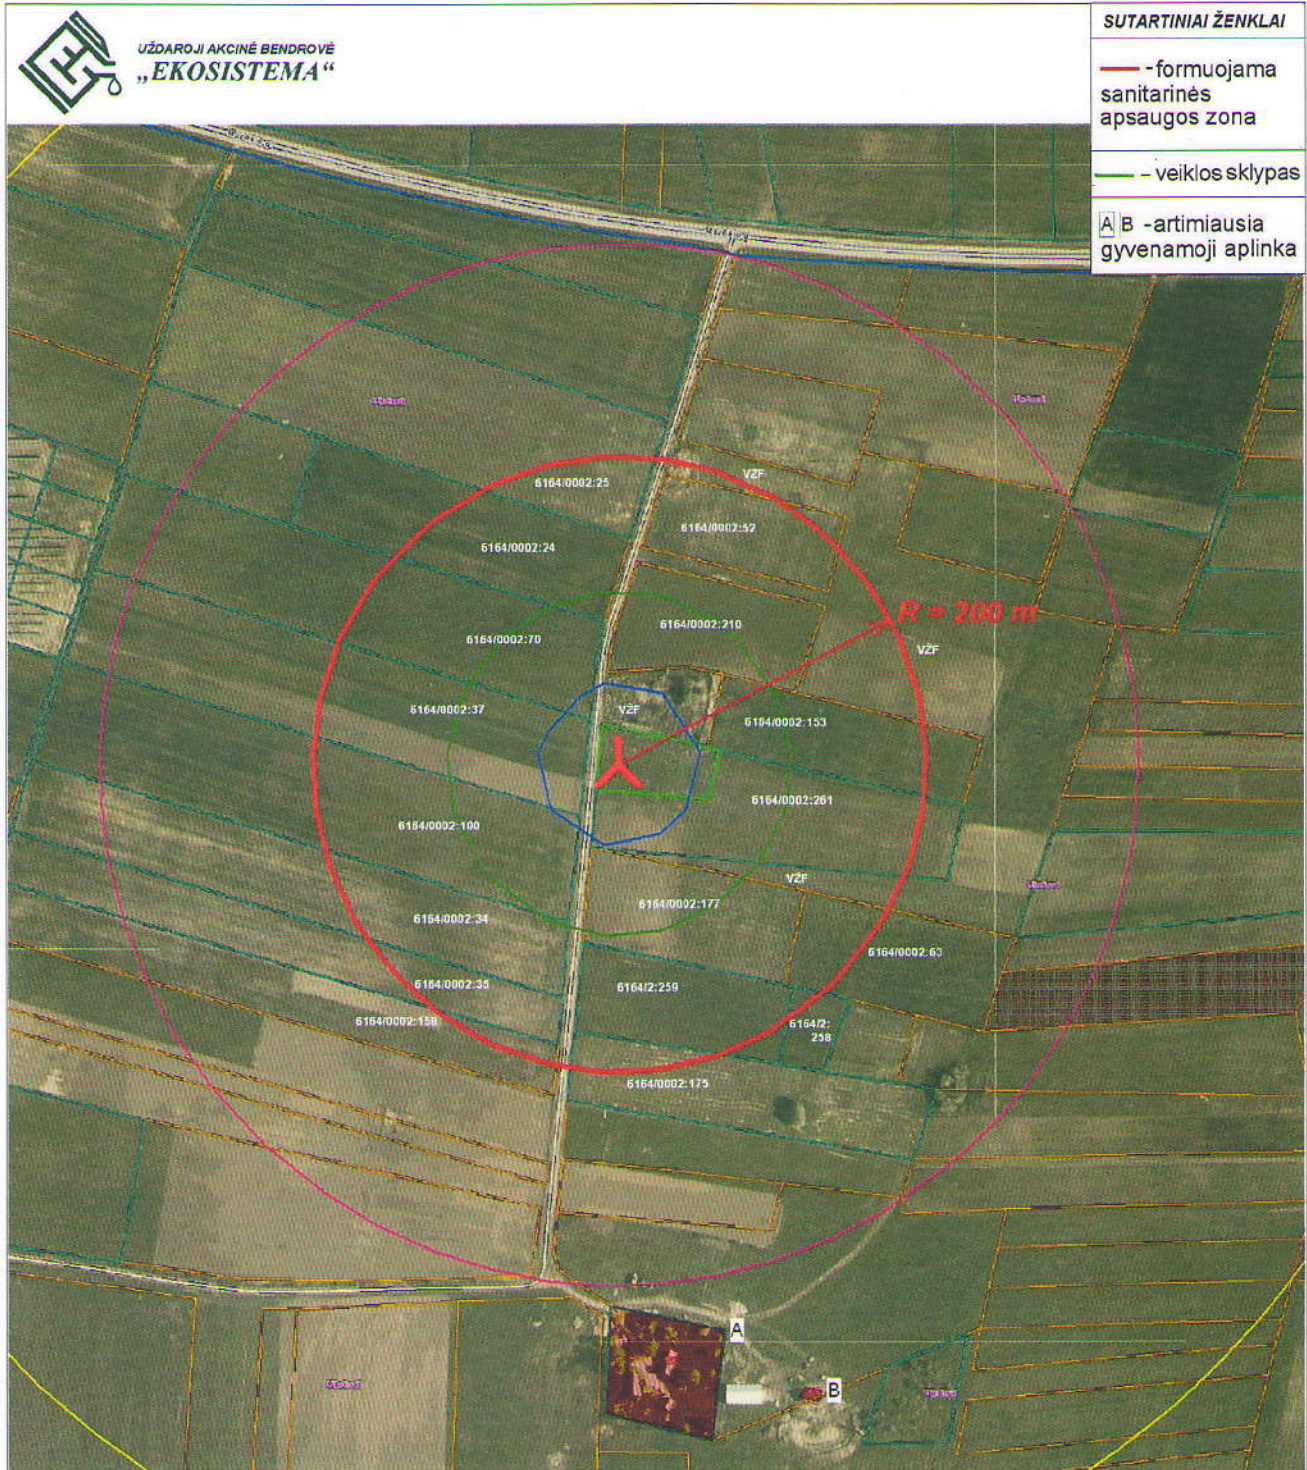

SAZ tvarkymo reglamentas.

Ūkinių veiklų apribojimai žemės sklypams, patenkančiams į SAZ:
SAZ tvarkymo režimas nustatytas Lietuvos Respublikos visuomenės sveikatos priežiūros įstatyme ir Specialiosiose žemės ir miško naudojimo sąlygose, patvirtintose Lietuvos Respublikos Vyriausybės 1992-05-12 nutarimu Nr. 343 „Dėl Specialiųjų žemės ir miško naudojimo sąlygų patvirtinimo“ (aktuali redakcija nuo 2012-09-23).

Formatas: A4

Nustatytoje ir įteisintoje SAZ draudžiama statyti gyvenamosios paskirties pastatus (namus), sodo namus, viešbučių, administracines, prekybos, maitinimo, kultūros, mokslo, poilsio, gydymo, sporto ir religines paskirties pastatus, specialiosios paskirties pastatus, susijusius su apgyvendinimu, įrengti minėtų objektų patalpas kitos paskirties pastatuose, steigti rekreacines teritorijas, išskyrus atvejus, kai minėti objektai naudojami tik įmonės reikmėms.