


# FORMUOJAMOS SAZ RIBŲ PLANAS.

UAB "RIETAVO KOMUNALINIS ŪKIS" KATILINĖS NR. 1 VYKDOMOS ŪKINĖS VEIKLOS L. IVINSKIO G. 16, RIETAVO M. PVSV ATASKAITA

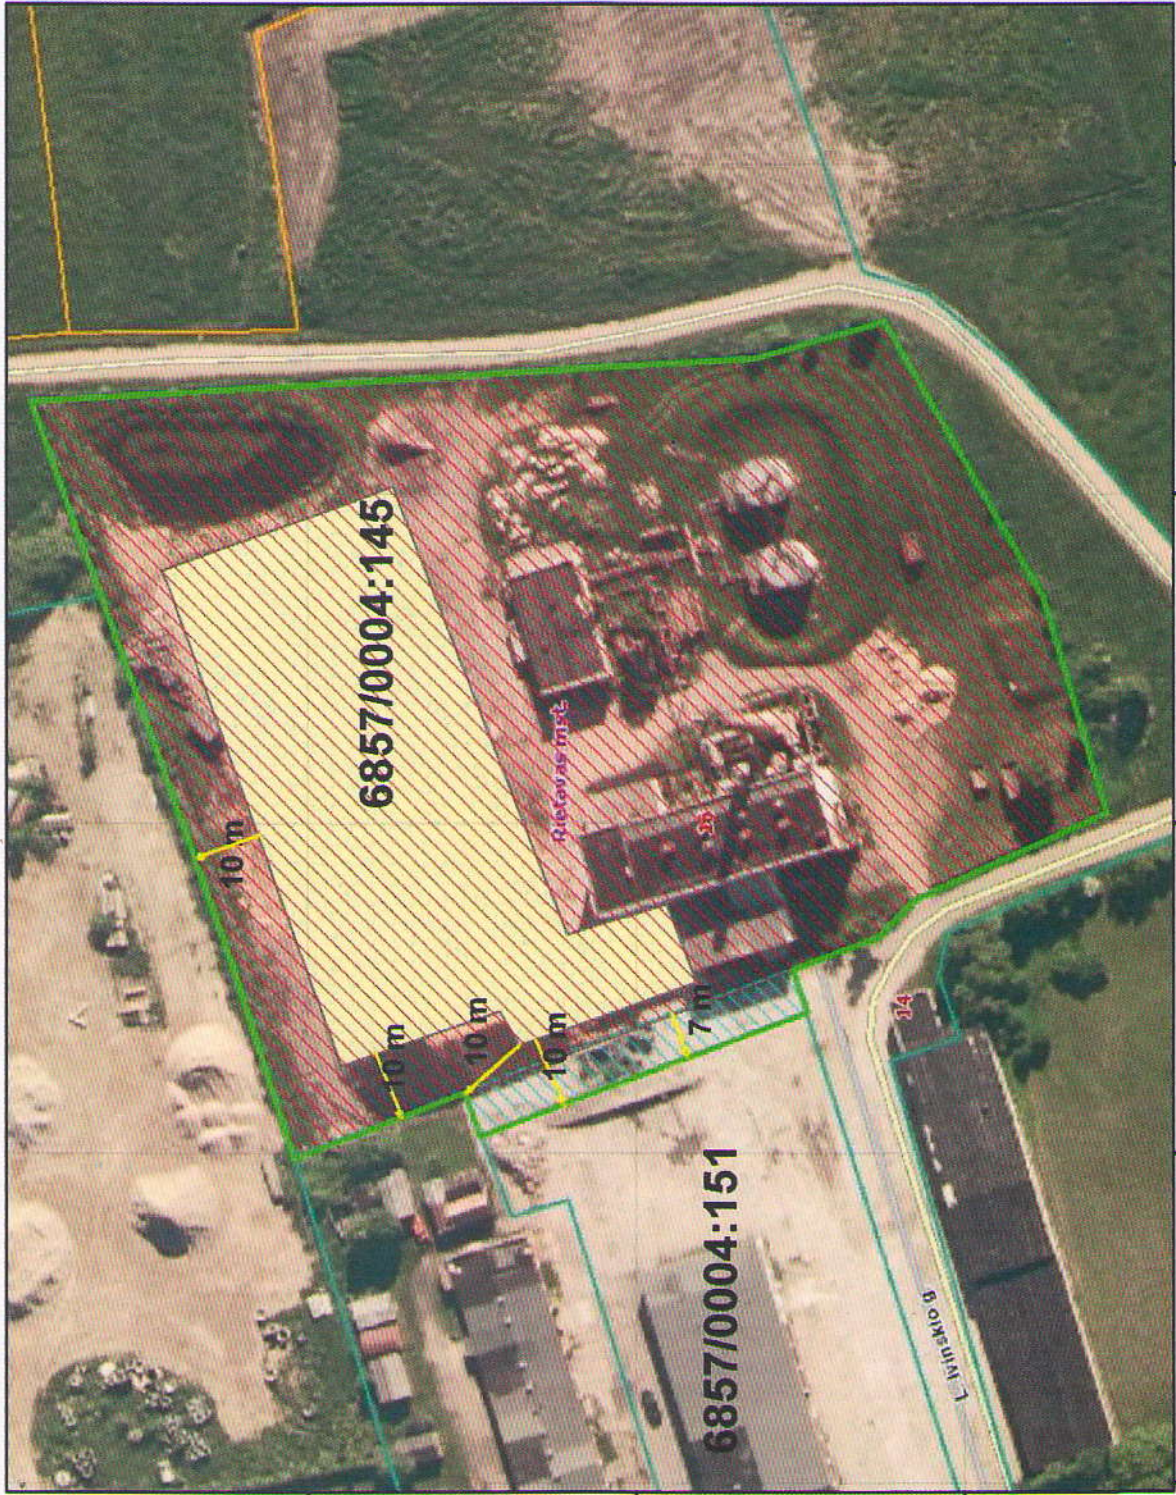

6179700

6179650

6179600

370000 370050 370100 370150 370200

- formuojamos SAZ ribos,  
plotas - 1,3665 ha

- žemės sklypo teritorija,  
plotas - 1,3280 ha

- gretimai žemės sklypo  
teritorija patenkanti į  
objekto SAZ  
Plotas - 0,0385 ha

- biokuro sandėliavimo  
aikštelės teritorija (frontalinio  
krautuvo važinėjimo teritorija)